

Bühne

Sitzplätze
 Erdgeschoss:
 392 Sitzplätze insgesamt
 =====

Bestuhlungsplan

Stadt Erkelenz
 Hochbauamt
 Der Bürgermeister




Stadhalle
 Erkelenz, Franziskanerplatz 11

| | |
|--------------------------------------------------------|------------------------|
| Erdgeschoss Auszug Saal Versammlungsbestuhlung 2018 | M: 1:100 Plan-Nr. 1 |
| Planverfasser: HK/NI | 17.08.2018 |


Erkelenz, den 17.08.2018

| | |
|-------------------------|---------------------|
| Sachbearbeiter: N. Moll | Amtsleiter: M.Fauck |
|-------------------------|---------------------|

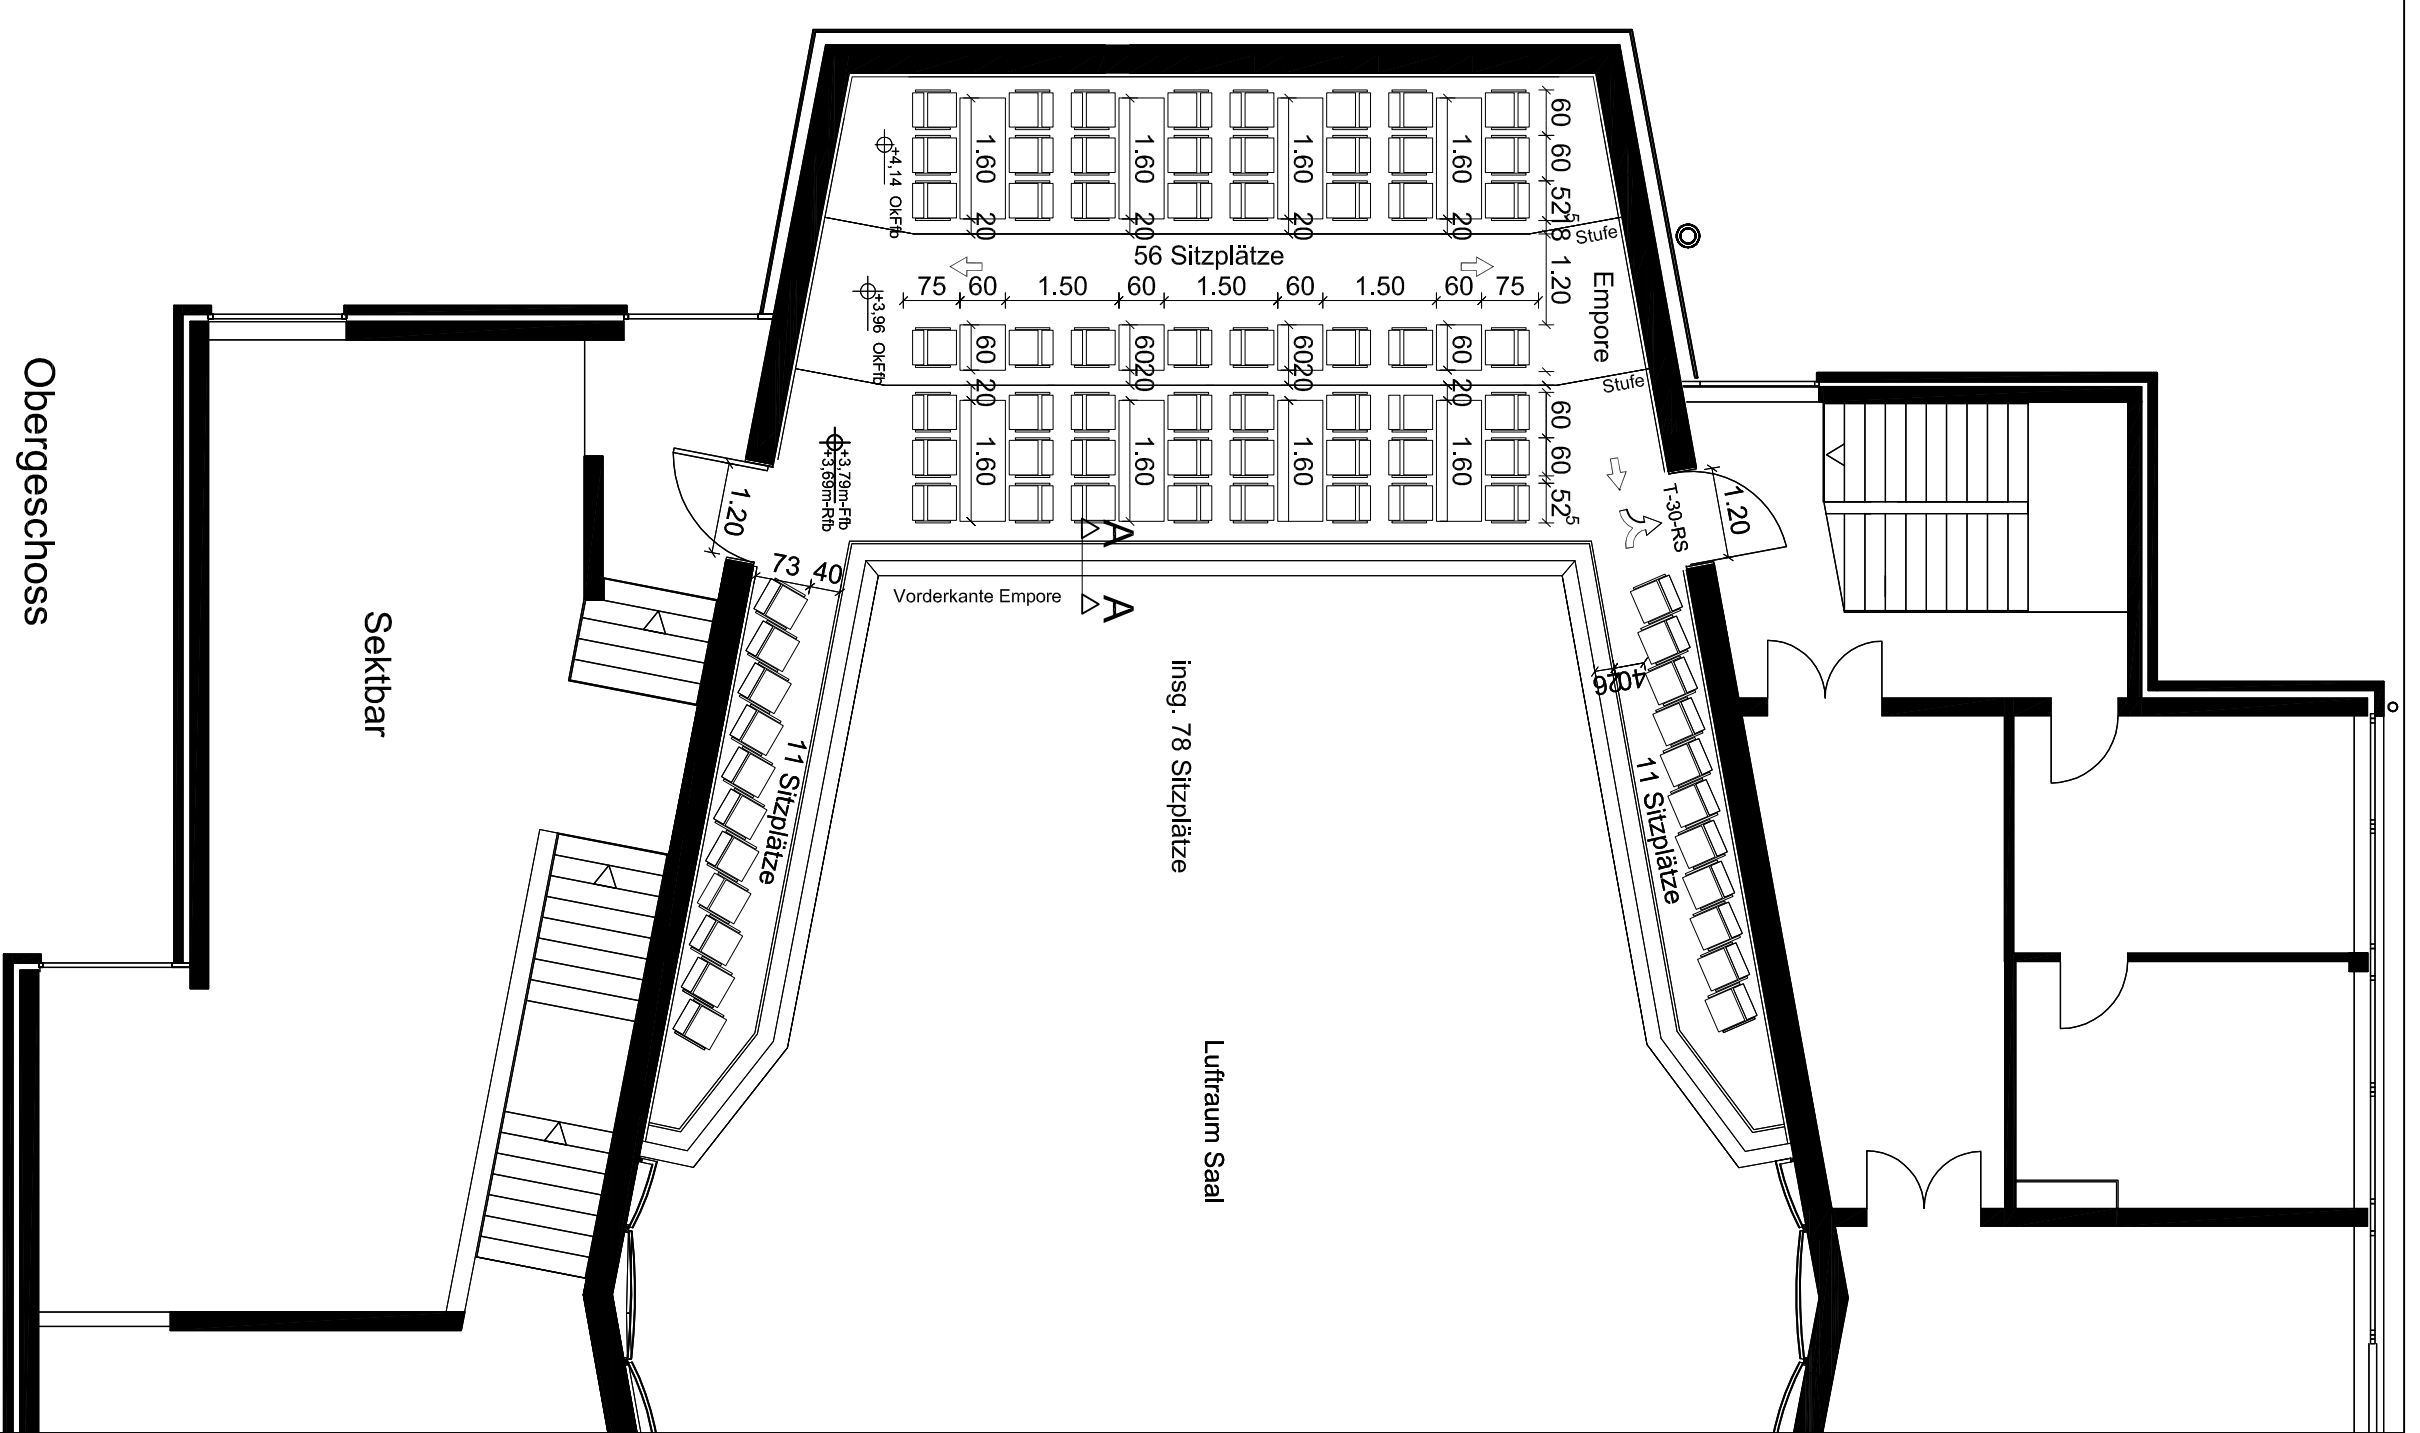

Stadt Erkelenz

Der Bürgermeister

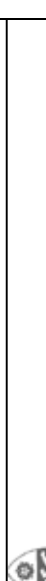

Kultur Gmbh der Stadt Erkelenz

41812 Erkelenz, Franziskanerplatz 11

Nachtrag zum Bauantrag
Besuchungsplan EG-OCG
Versammlungsbestuhlung

M: 1:100

Hochbauamt | K. Reimers | 03.11.2010

Erkelenz, den

Ralph Cwik

Hochbauamt

Dr. Hans-Helmut Götzen

Kultur Gmbh

Obergeschoss

Sektbar

insg. 76 Sitzplätze

Luftraum Saal

11 Sitzplätze

11 Sitzplätze

Vorderkante Empore

Empore

Empore

